



ul. Wałbrzyska 127, Łódź

LOKAL NR 0.3


PARTER

1 pokój	12,61 m ²
2 aneks kuchenny	9,84 m ²
3 pokój dzienny	23,37 m ²
4 sypialnia	11,47 m ²
5 garderoba 1	4,03 m ²
6 garderoba 2	2,43 m ²
7 łazienka	9,27 m ²
8 komunikacja	6,66 m ²
T taras	22,95 m ²

POWIERZCHNIA UŻYTKOWA 79,68 m²

- Ściany bez możliwości modyfikacji
- Ściany z możliwością modyfikacji

*Powierzchnie lokali zostały podane na podstawie projektu budowlanego. Ostateczne wymiary zostaną określone po dokonaniu pomiarów powykonawczych.

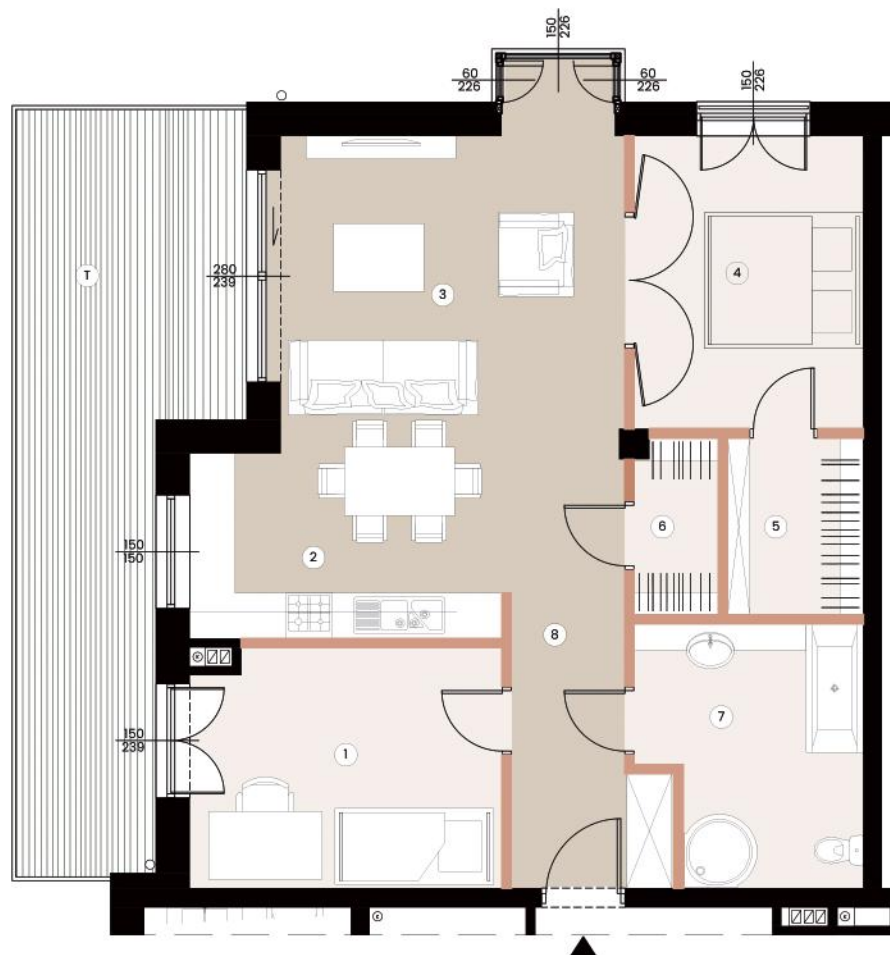

0 10 50 100 150 200 300 cm

SKALA 1:100



BIURO SPRZEDAŻY:

91-492 Łódź, ul. Bema 8/10
nr tel. 600 242 220
apartamenty@abart.info
www.abart.info

