



ul. Wałbrzyska 127, Łódź

## LOKAL NR 1.1


PIĘTRO

1 komunikacja	6,68 m <sup>2</sup>
2 sypialnia	12,27 m <sup>2</sup>
3 aneks kuchenny	10,04 m <sup>2</sup>
4 pokój dzienny	21,95 m <sup>2</sup>
5 łazienka	9,17 m <sup>2</sup>
T taras	12,96 m <sup>2</sup>

POWIERZCHNIA  
UŻYTKOWA 60,11 m<sup>2</sup>

- Ściany bez możliwości modyfikacji
- Ściany z możliwością modyfikacji

\*Powierzchnie lokali zostały podane na podstawie projektu budowlanego. Ostateczne wymiary zostaną określone po dokonaniu pomiarów powykonawczych.

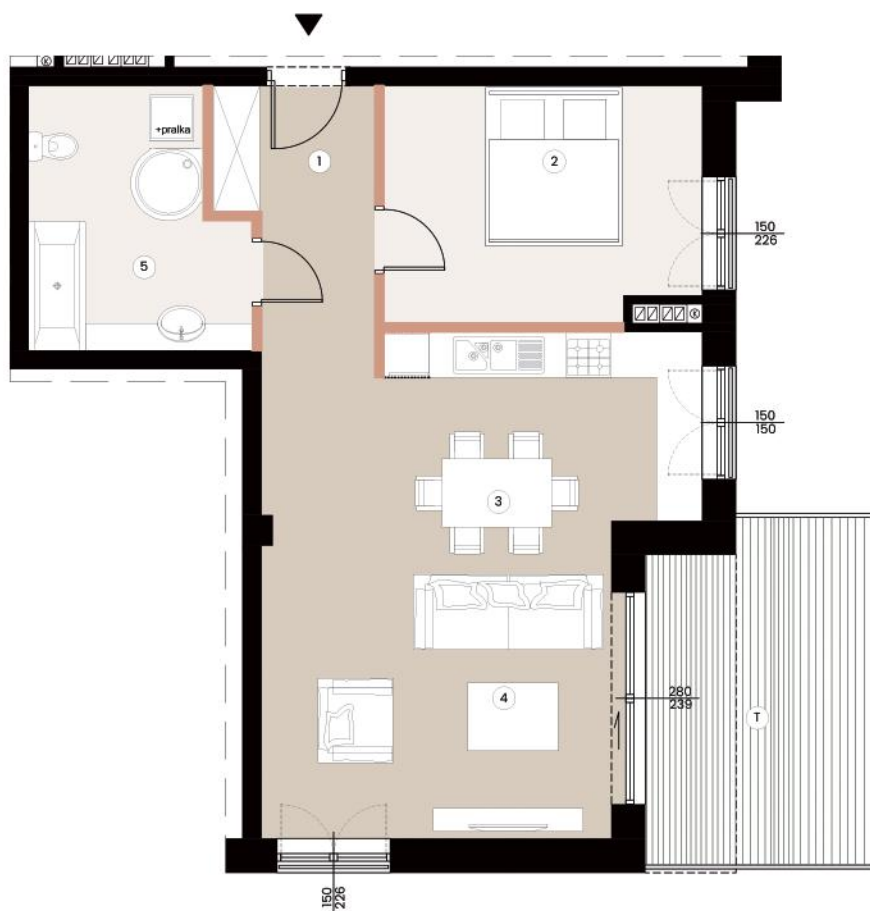

0 10 50 100 150 200 300 cm

SKALA 1:100



BIURO SPRZEDAŻY:

91-492 Łódź, ul. Bema 8/10  
nr tel. 600 242 220  
apartamenty@abart.info  
www.abart.info

