



ul. Wałbrzyska 127, Łódź

LOKAL NR 2.1


DRUGIE PIĘTRO

1 komunikacja	5,27 m ²
2 pokój	11,55 m ²
3 pokój dzienny	22,32 m ²
4 sypialnia	12,80 m ²
5 aneks kuchenny	9,60 m ²
6 łazienka	6,40 m ²
T taras	12,96 m ²

POWIERZCHNIA UŻYTKOWA 67,94 m²

- Ściany bez możliwości modyfikacji
- Ściany z możliwością modyfikacji

*Powierzchnie lokali zostały podane na podstawie projektu budowlanego. Ostateczne wymiary zostaną określone po dokonaniu pomiarów powykonawczych.

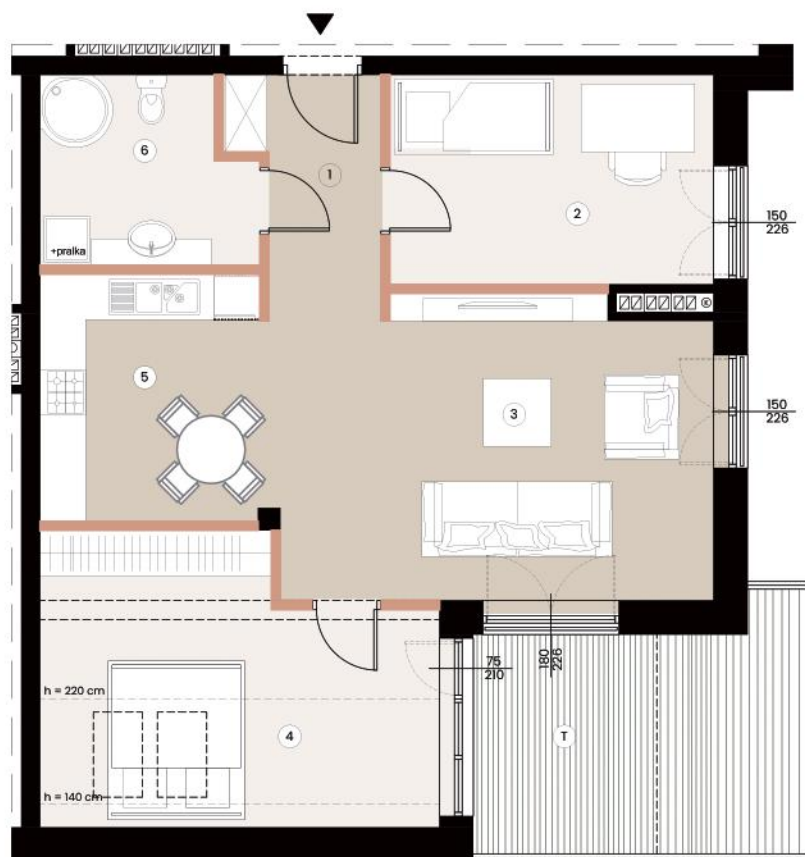

0 10 50 100 150 200 300 cm

SKALA 1:100



BIURO SPRZEDAŻY:

91-492 Łódź, ul. Bema 8/10
nr tel. 600 242 220
apartamenty@abart.info
www.abart.info

