



villa forest

ul. Wałbrzyska 127, Łódź

LOKAL NR 2.2


DRUGIE PIĘTRO

1 komunikacja	7,68 m ²
2 łazienka	5,00 m ²
3 garderoba	3,51 m ²
4 pokój dzienny	21,86 m ²
5 aneks kuchenny	16,75 m ²
6 sypialnia	13,14 m ²
7 garderoba	2,87 m ²
T taras	12,96 m ²

**POWIERZCHNIA
UŻYTKOWA** 70,81 m²

- Ściany bez możliwości modyfikacji
- Ściany z możliwością modyfikacji

*Powierzchnie lokali zostały podane na podstawie projektu budowlanego. Ostateczne wymiary zostaną określone po dokonaniu pomiarów powykonawczych.

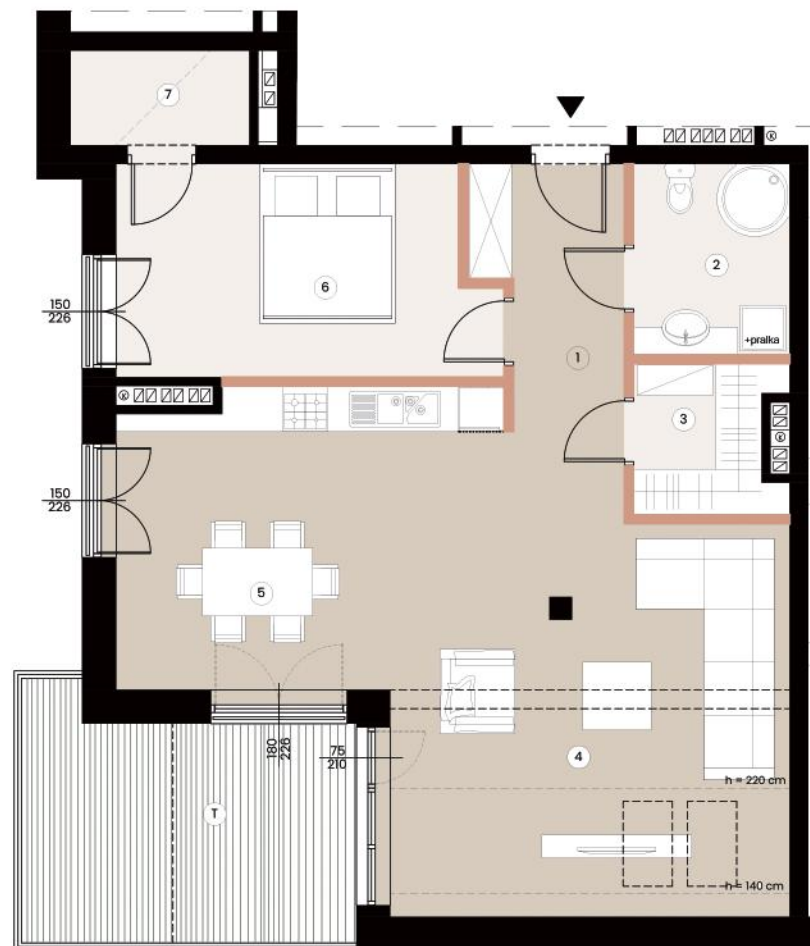

0 10 50 100 150 200 300 cm

SKALA 1:100



BIURO SPRZEDAŻY:

91-492 Łódź, ul. Bema 8/10
nr tel. 600 242 220
apartamenty@abart.info
www.abart.info

