



ul. Wałbrzyska 127, Łódź

## LOKAL NR 2.3


DRUGIE PIĘTRO

1 komunikacja	13,22 m <sup>2</sup>
2 pokój gościnny	11,44 m <sup>2</sup>
3 łazienka 1	4,42 m <sup>2</sup>
4 sypialnia	20,13 m <sup>2</sup>
5 łazienka 2	11,24 m <sup>2</sup>
6 garderoba	13,58 m <sup>2</sup>
7 pokój biurowy	7,27 m <sup>2</sup>
8 pokój dzienny	53,61 m <sup>2</sup>
9 aneks kuchenny	18,18 m <sup>2</sup>
10 pralnia	5,75 m <sup>2</sup>
11 spiżarnia	2,87 m <sup>2</sup>
T1 taras 1	22,95 m <sup>2</sup>
T2 taras 2	12,96 m <sup>2</sup>

**POWIERZCHNIA UŻYTKOWA** 161,71 m<sup>2</sup>

- Ściany bez możliwości modyfikacji
- Ściany z możliwością modyfikacji

\*Powierzchnie lokali zostały podane na podstawie projektu budowlanego. Ostateczne wymiary zostaną określone po dokonaniu pomiarów powykonawczych.

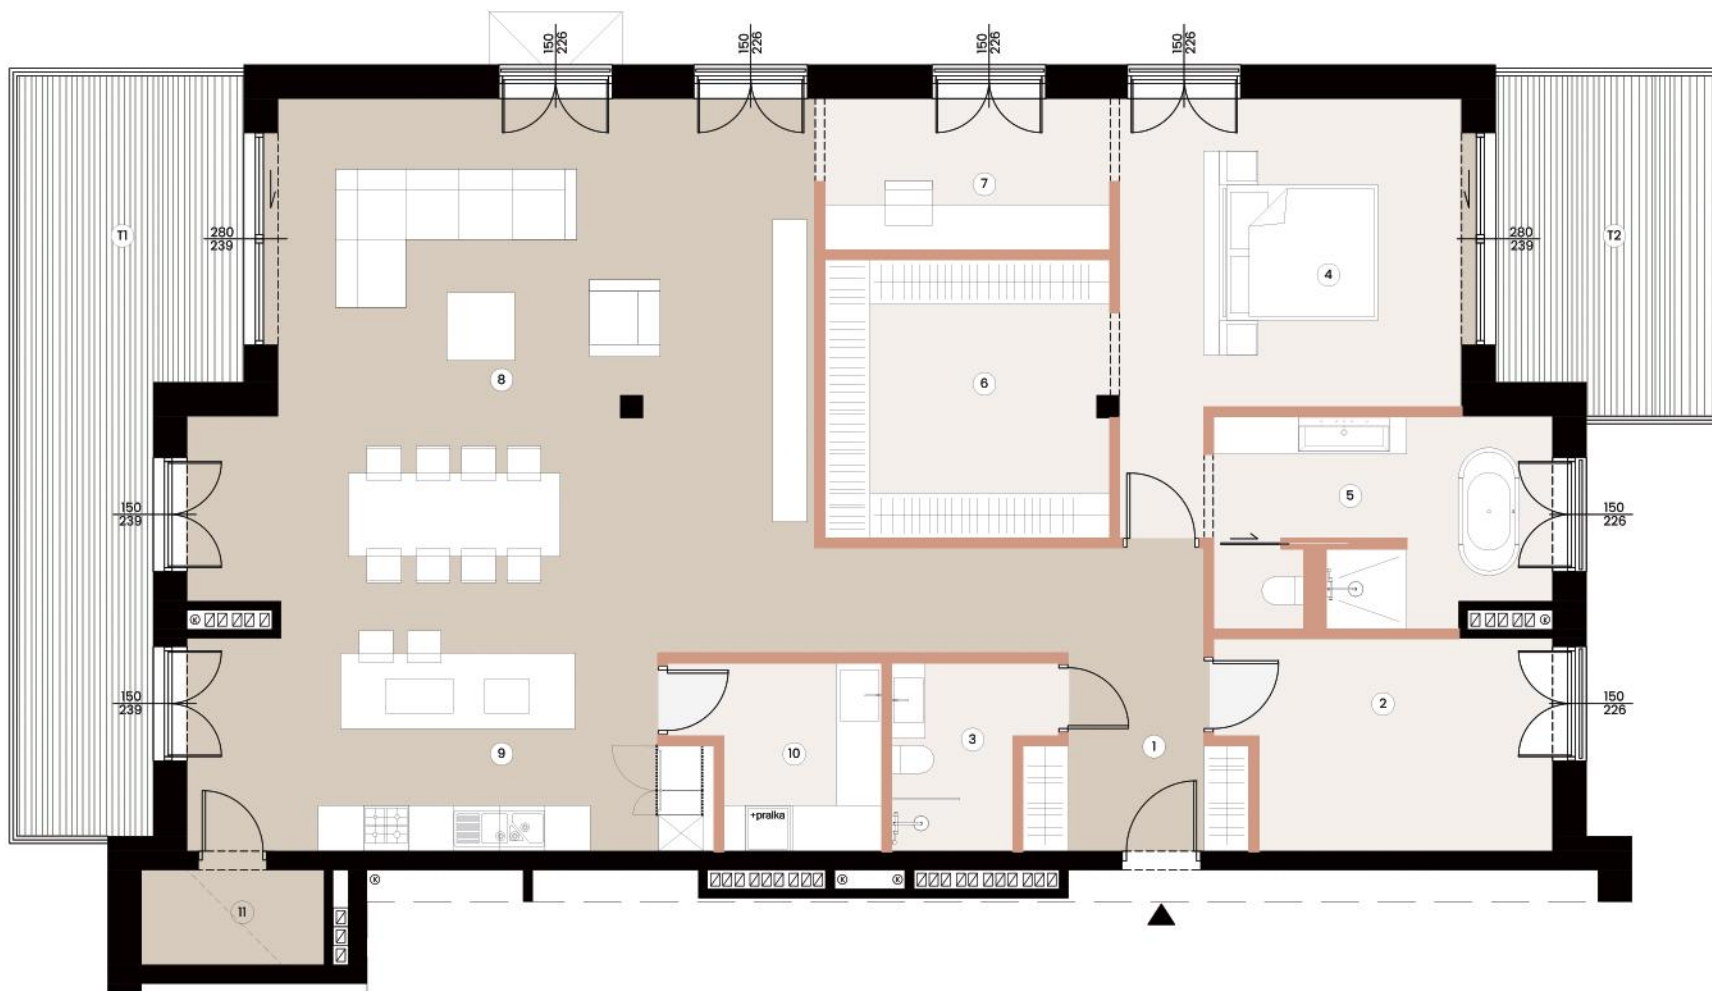

0 10 50 100 150 200 300 cm

SKALA 1:100



BIURO SPRZEDAŻY:

91-492 Łódź, ul. Bema 8/10  
nr tel. 600 242 220  
apartamenty@abart.info  
www.abart.info

